


TERTIANUM

Wohn- und Pflegezentrum Rosenau, Bazenheid

2½-Zimmer-Appartement

Wohnfläche	51.8 m ²
Terrasse	34.6 m ²
Gesamtfläche	86.4 m ²
Appartement Nr.	406

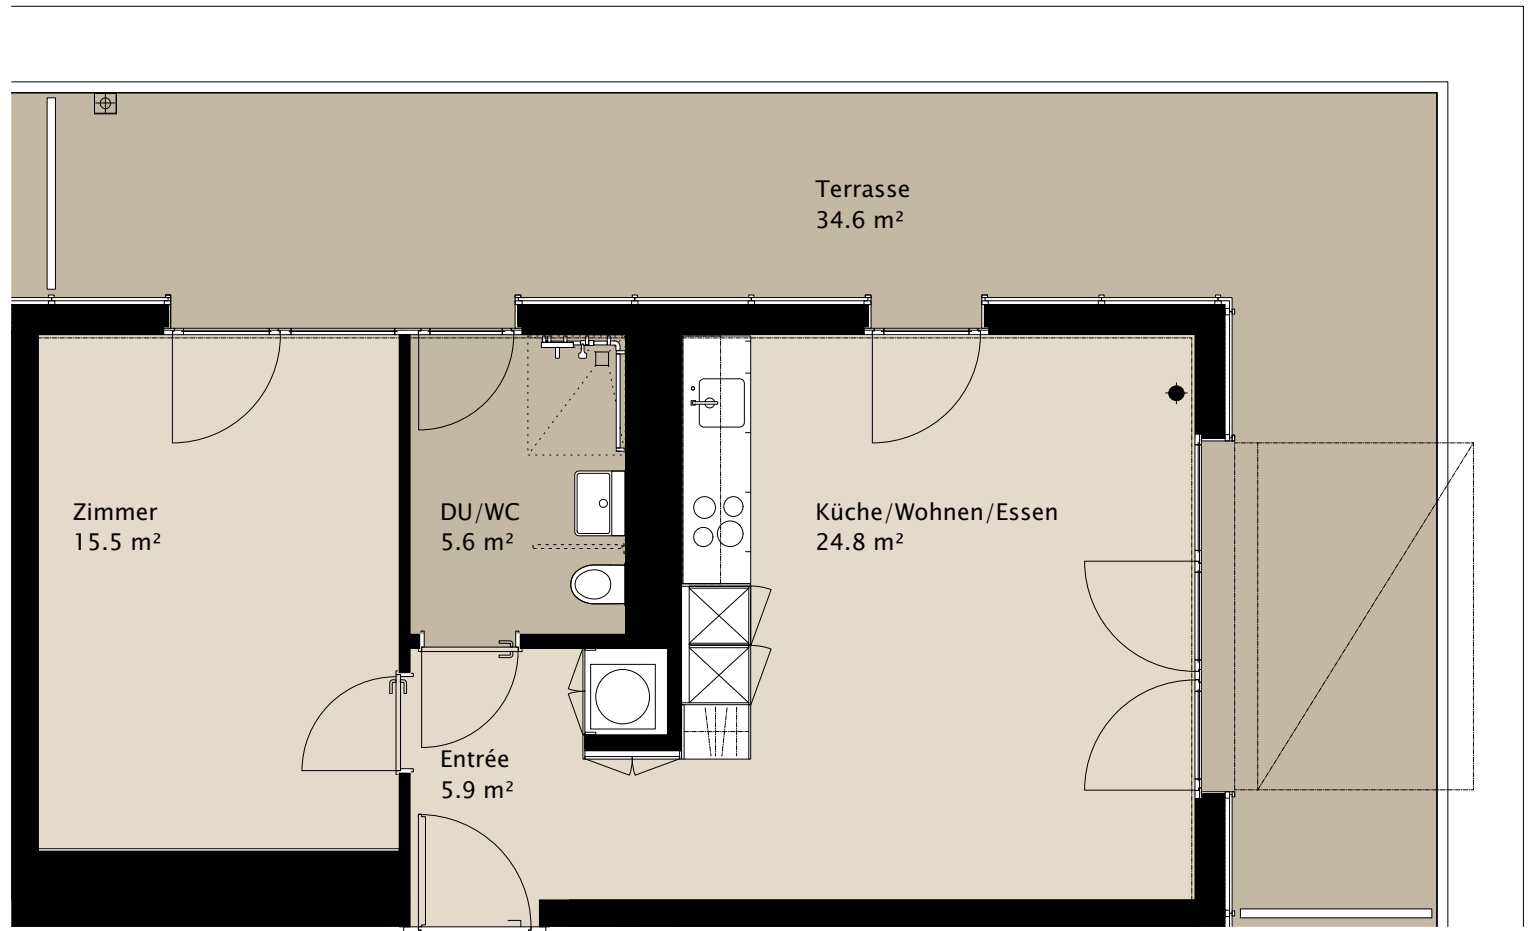

DC

4.
3.
2.
1.
EG
1.UG
2.UG

0 2m